

PLAN DE PREVENTION DES RISQUES D'INONDATION DE LA VALLEE DU THERAIN AVAL

ZONAGE REGLEMENTAIRE

ECHELLE : 1/5 000



RÉPUBLIQUE FRANÇAISE

MAITRE D'OUVRAGE :
PREFECTURE DE L'OISE
Service Interministériel de Défense et de Protection Civile
Place de la Préfecture - 60022 - BEAUVAIS Cédex
Tel : 03 44 06 12 34



Direction
Départementale
de l'Équipement
de l'Oise

ASSISTANCE A LA MAITRISE D'OUVRAGE :
DIRECTION DEPARTEMENTALE DE
L'EQUIPEMENT DE L'OISE.
Service de l'Aménagement, de l'Urbanisme
et de l'Environnement (SAUE)
B.P. 317 - 60021 - BEAUVAIS Cédex
Tél : 03.44.06.50.00



Bureau d'Ingénieurs Conseils

I.S.L.
75, boulevard Mac Donald
75 019 PARIS Cedex

PPRI de la vallée du Thérain à l'aval de Beauvais

Carte du zonage réglementaire Commune de Beauvais

Zonage Réglementaire

Zones Naturelles (Z.N.)

 Zone Rouge

 Zone Rouge Clair

Zones Urbanisées (Z.U.)

 Zone Orange

 Zone Bleue

 Zone d'Urbanisation Continue

 Cours d'eau, fossés, étangs

 60 Niveau des plus hautes eaux
 pour une crue centennale
 (m IGN 69)

 XXX Hauteur d'eau maximum
 pour une crue centennale

 Limites communales

0 100 200 m




N




Echelle : 1/5000

juin 2005

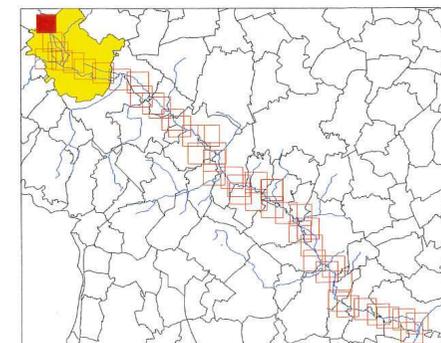

Commune
 de
 FOUQUENIES

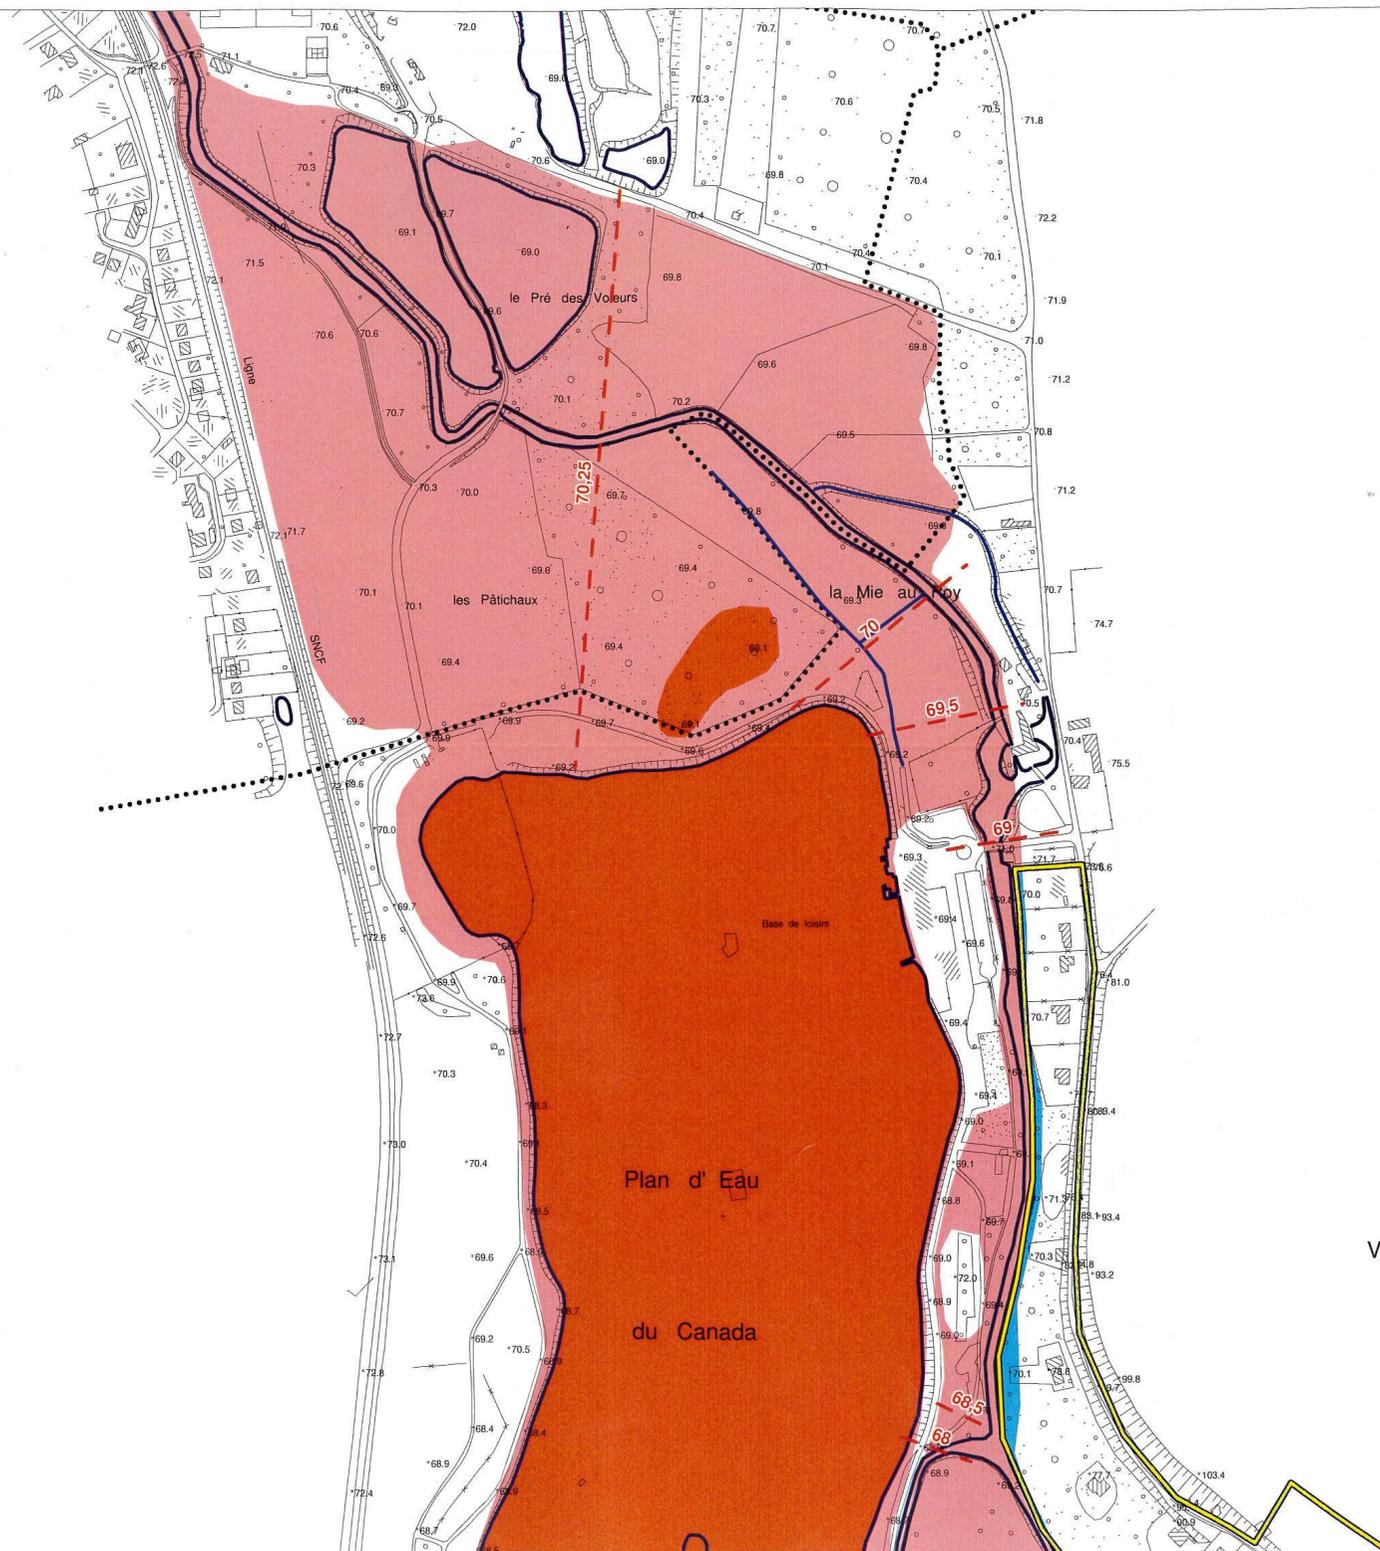

VILLE

PPRI de la vallée du Thérain à l'aval de Beauvais

Carte du zonage réglementaire Commune de Beauvais

Zonage Réglementaire

Zones Naturelles (Z.N.)

Zone Rouge

Zone Rouge Clair

Zones Urbanisées (Z.U.)

Zone Orange

Zone Bleue

Zone d'Urbanisation Continue

Cours d'eau, fossés, étangs

Niveau des plus hautes eaux
pour une crue centennale
(m IGN 69)

Hauteur d'eau maximum
pour une crue centennale

Limites communales

0 100 200 m



Echelle : 1/5000

juin 2005

