


Commune  
de  
FOUQUENIES

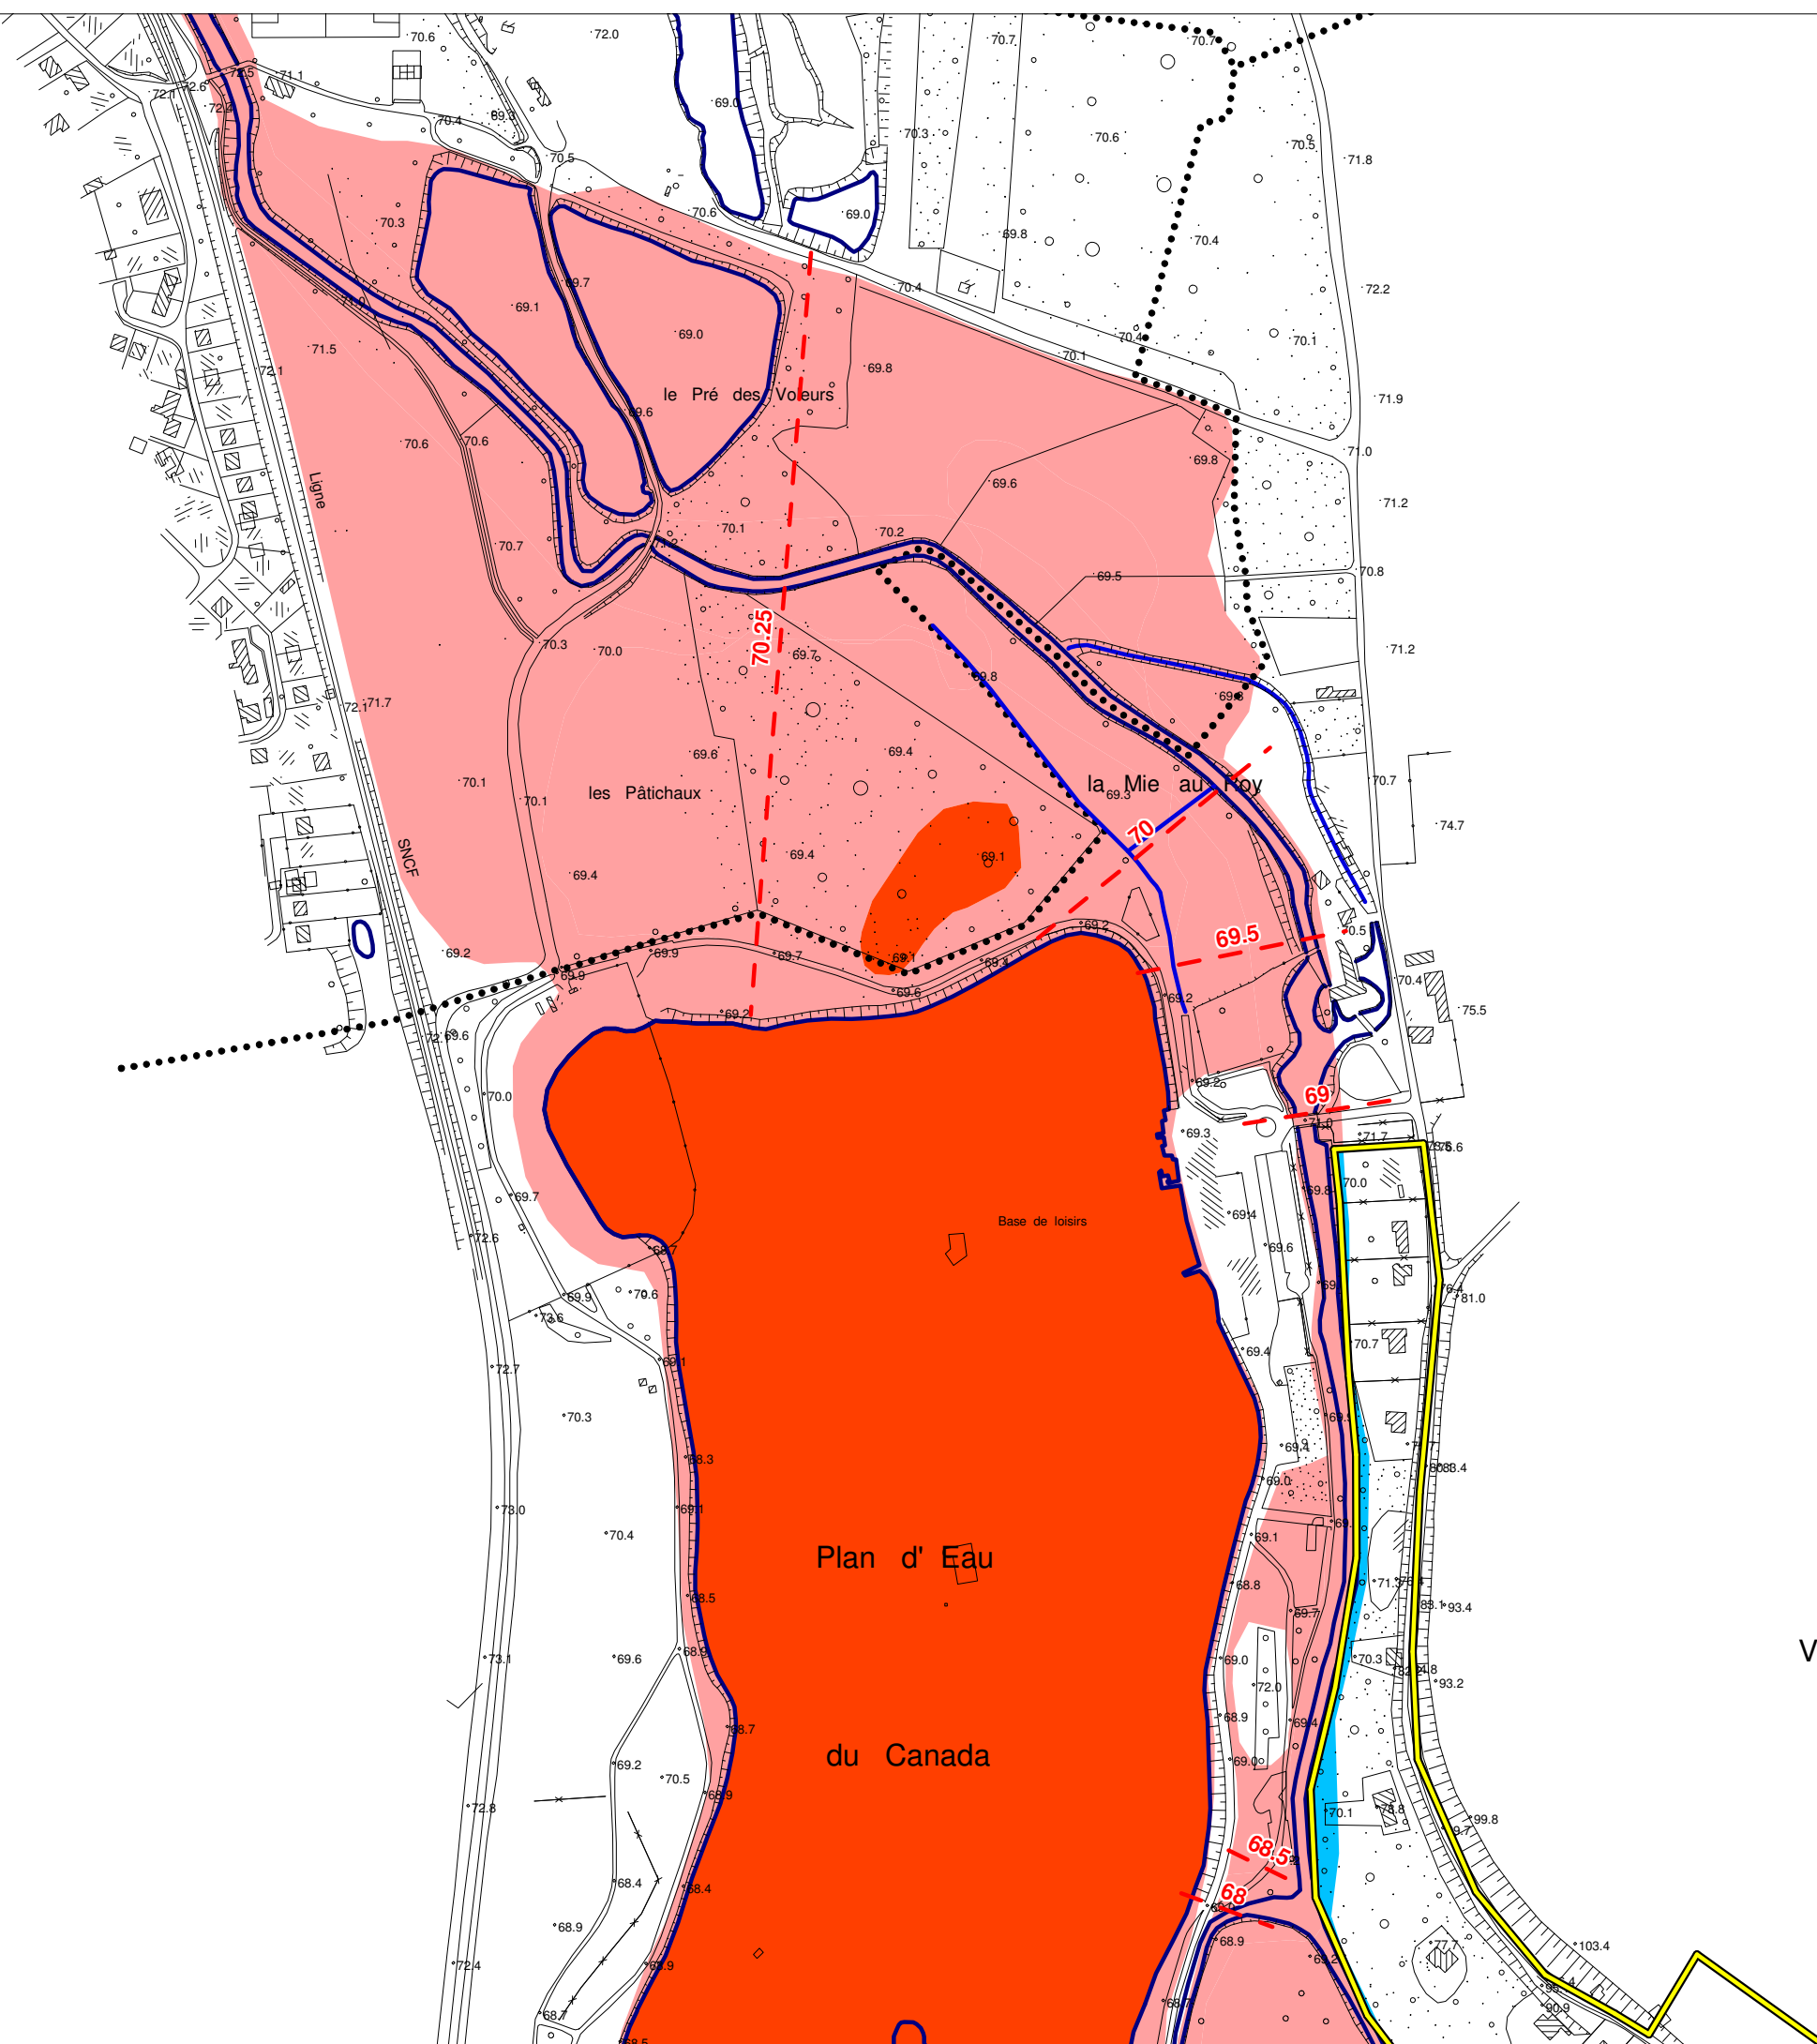

### PPRI de la vallée du Thérain à l'aval de Beauvais

### Carte du zonage réglementaire Commune de Beauvais

#### Zonage Réglementaire

##### Zones Naturelles (Z.N.)

- Zone Rouge
- Zone Rouge Clair

##### Zones Urbanisées (Z.U.)


- Zone Orange
- Zone Bleue

- Zone d'Urbanisation Continue
- Cours d'eau, fossés, étangs

60 Niveau des plus hautes eaux pour une crue centennale (m IGN 69)


XXX Hauteur d'eau maximum pour une crue centennale

Limites communales

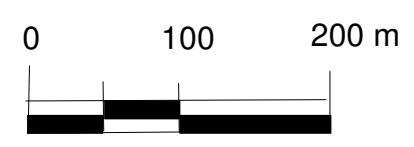

Echelle : 1/5000

Octobre 2004

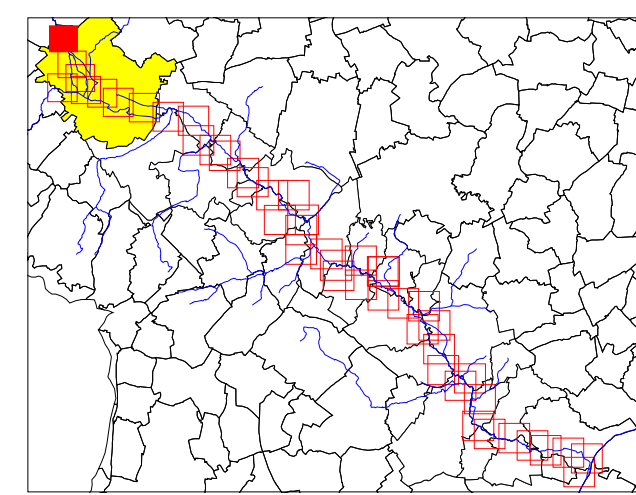

VILLE